


CZĘŚĆ UŻYTKOWA

DACH

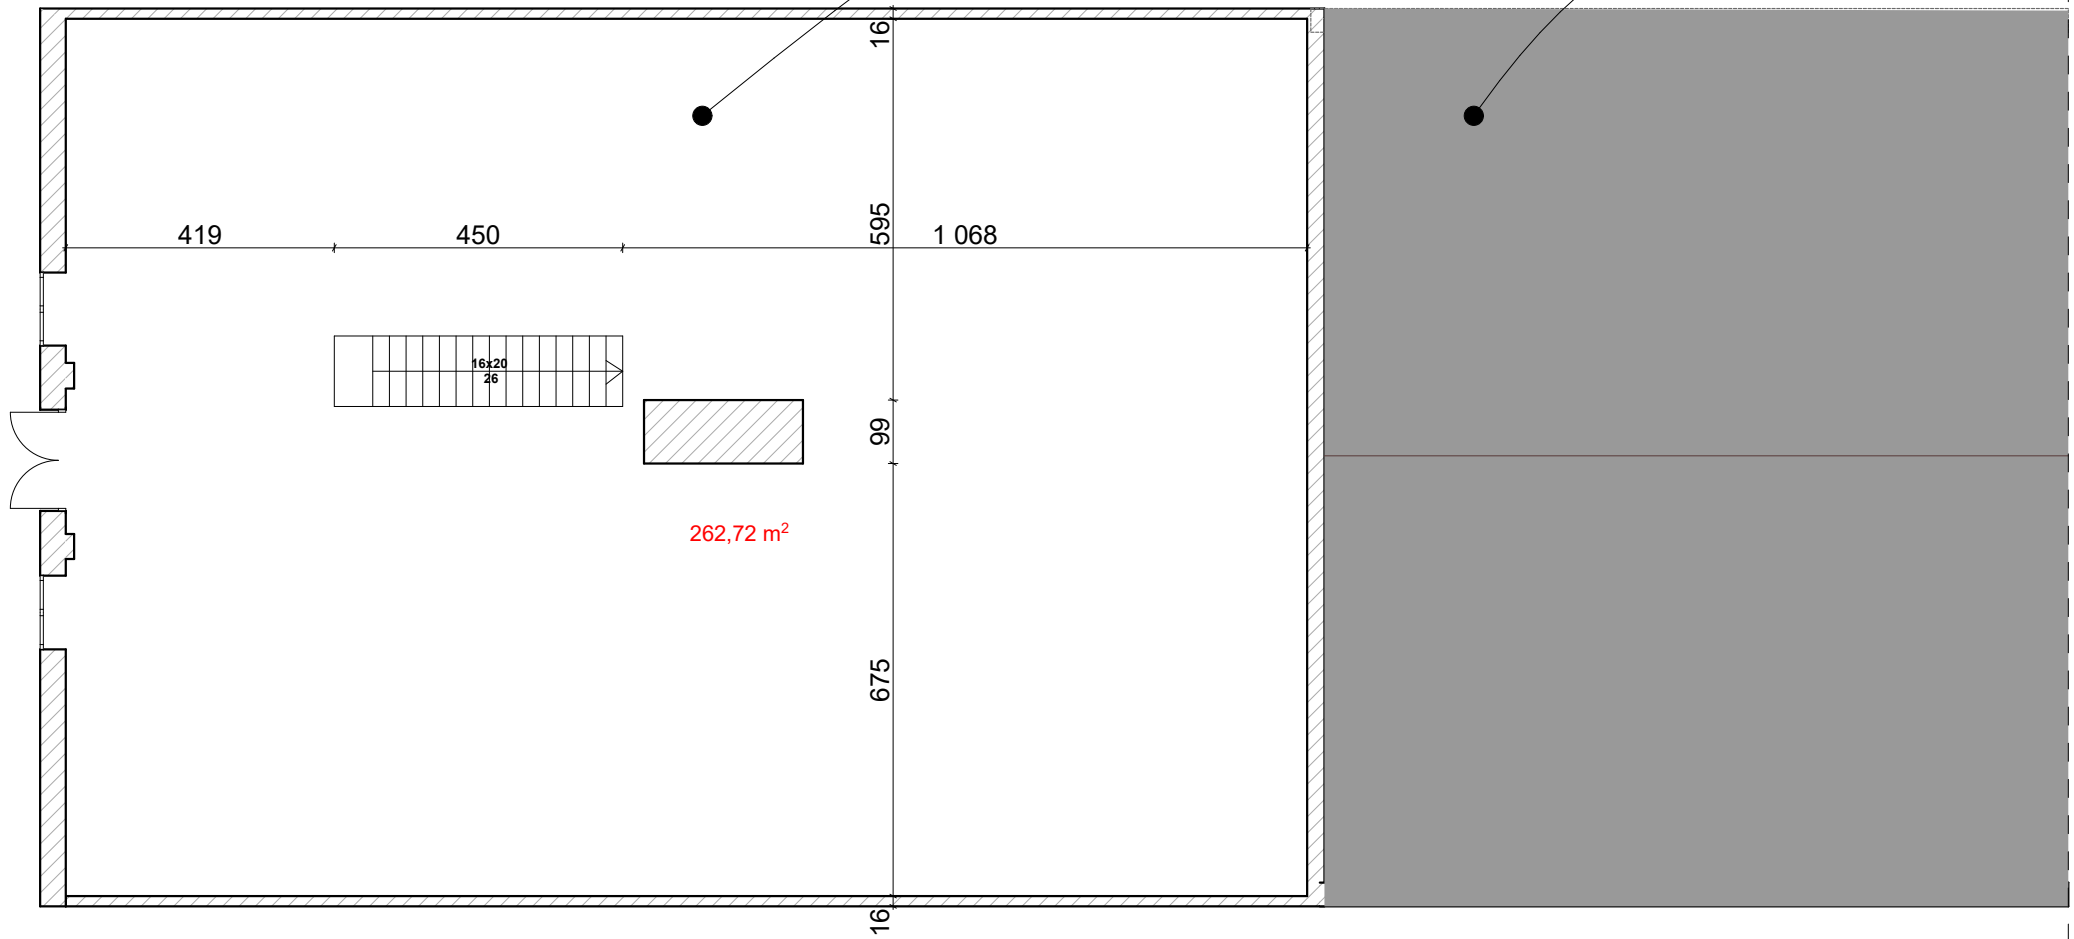

RZUT PIĘTRA